



kadastrale gegevens
 kadastrale gemeente : Amersfoort
 sectie : A
 percelen : 08120
 8037
 8087
 4919
 4920

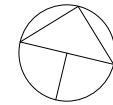

Renvooi

- 5** bloknummer
- E** woningtype
- bb2** bergingstype
- erfgrans
- 6 bouwnummer
- ▨ bestrating 300x300
- hekwerk
- schutting
- haag
- 8,00+ vloerpeil t.o.v. NAP
- tm tuinmuur
- bl bloembak

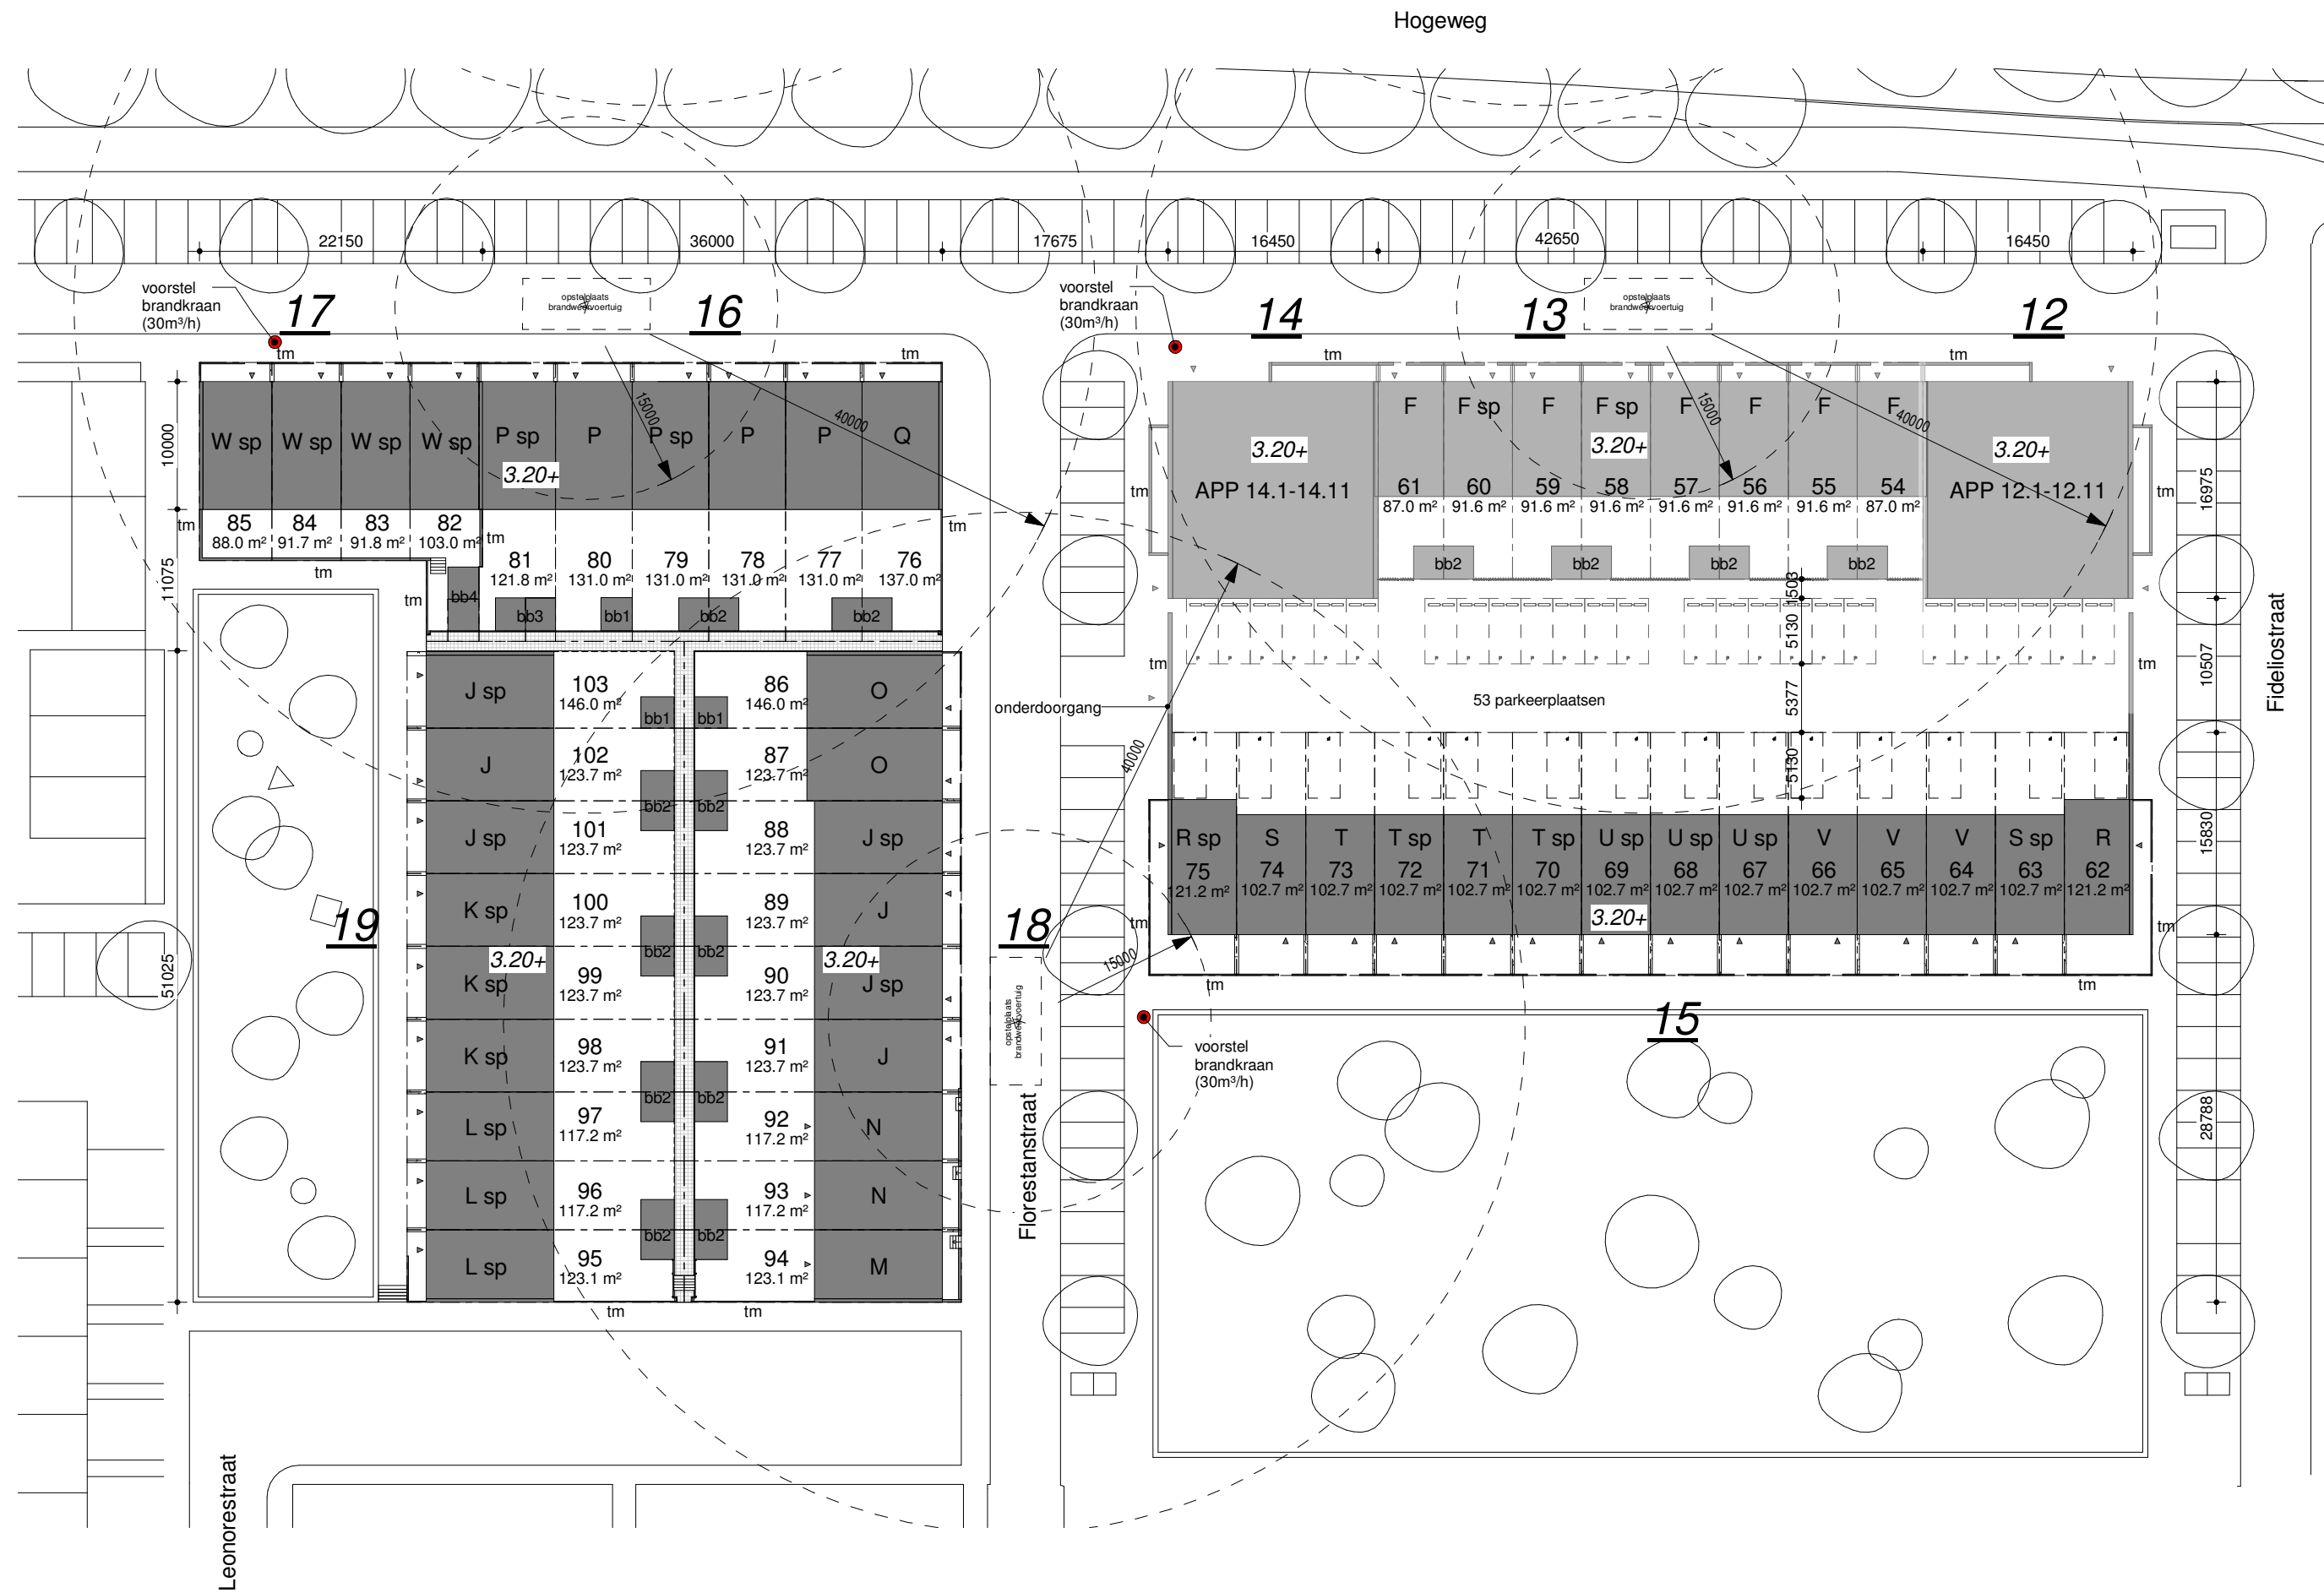

project
Woningen Hogekwartier
 Amersfoort
 opdrachtgever
 Trebbe Wonen B.V.

fase
 DO
 onderwerp
Blok 15 t/m 19
situatie

projectnr_bladnr
6574_DO-005H
 datum 16-07-2019 getekend FEI
 formaat A2 schaal 1 : 500



bdg architecten
 Grote Voort 5
 8041 AM Zwolle
 T 038 - 421 33 37
 E info@bdgarchitecten.nl
 I bdgarchitecten.nl

inrichtingen openbaar gebied en kaveloppervlaktes zijn indicatief aangegeven.
 Hier kunnen geen rechten aan worden ontleend.